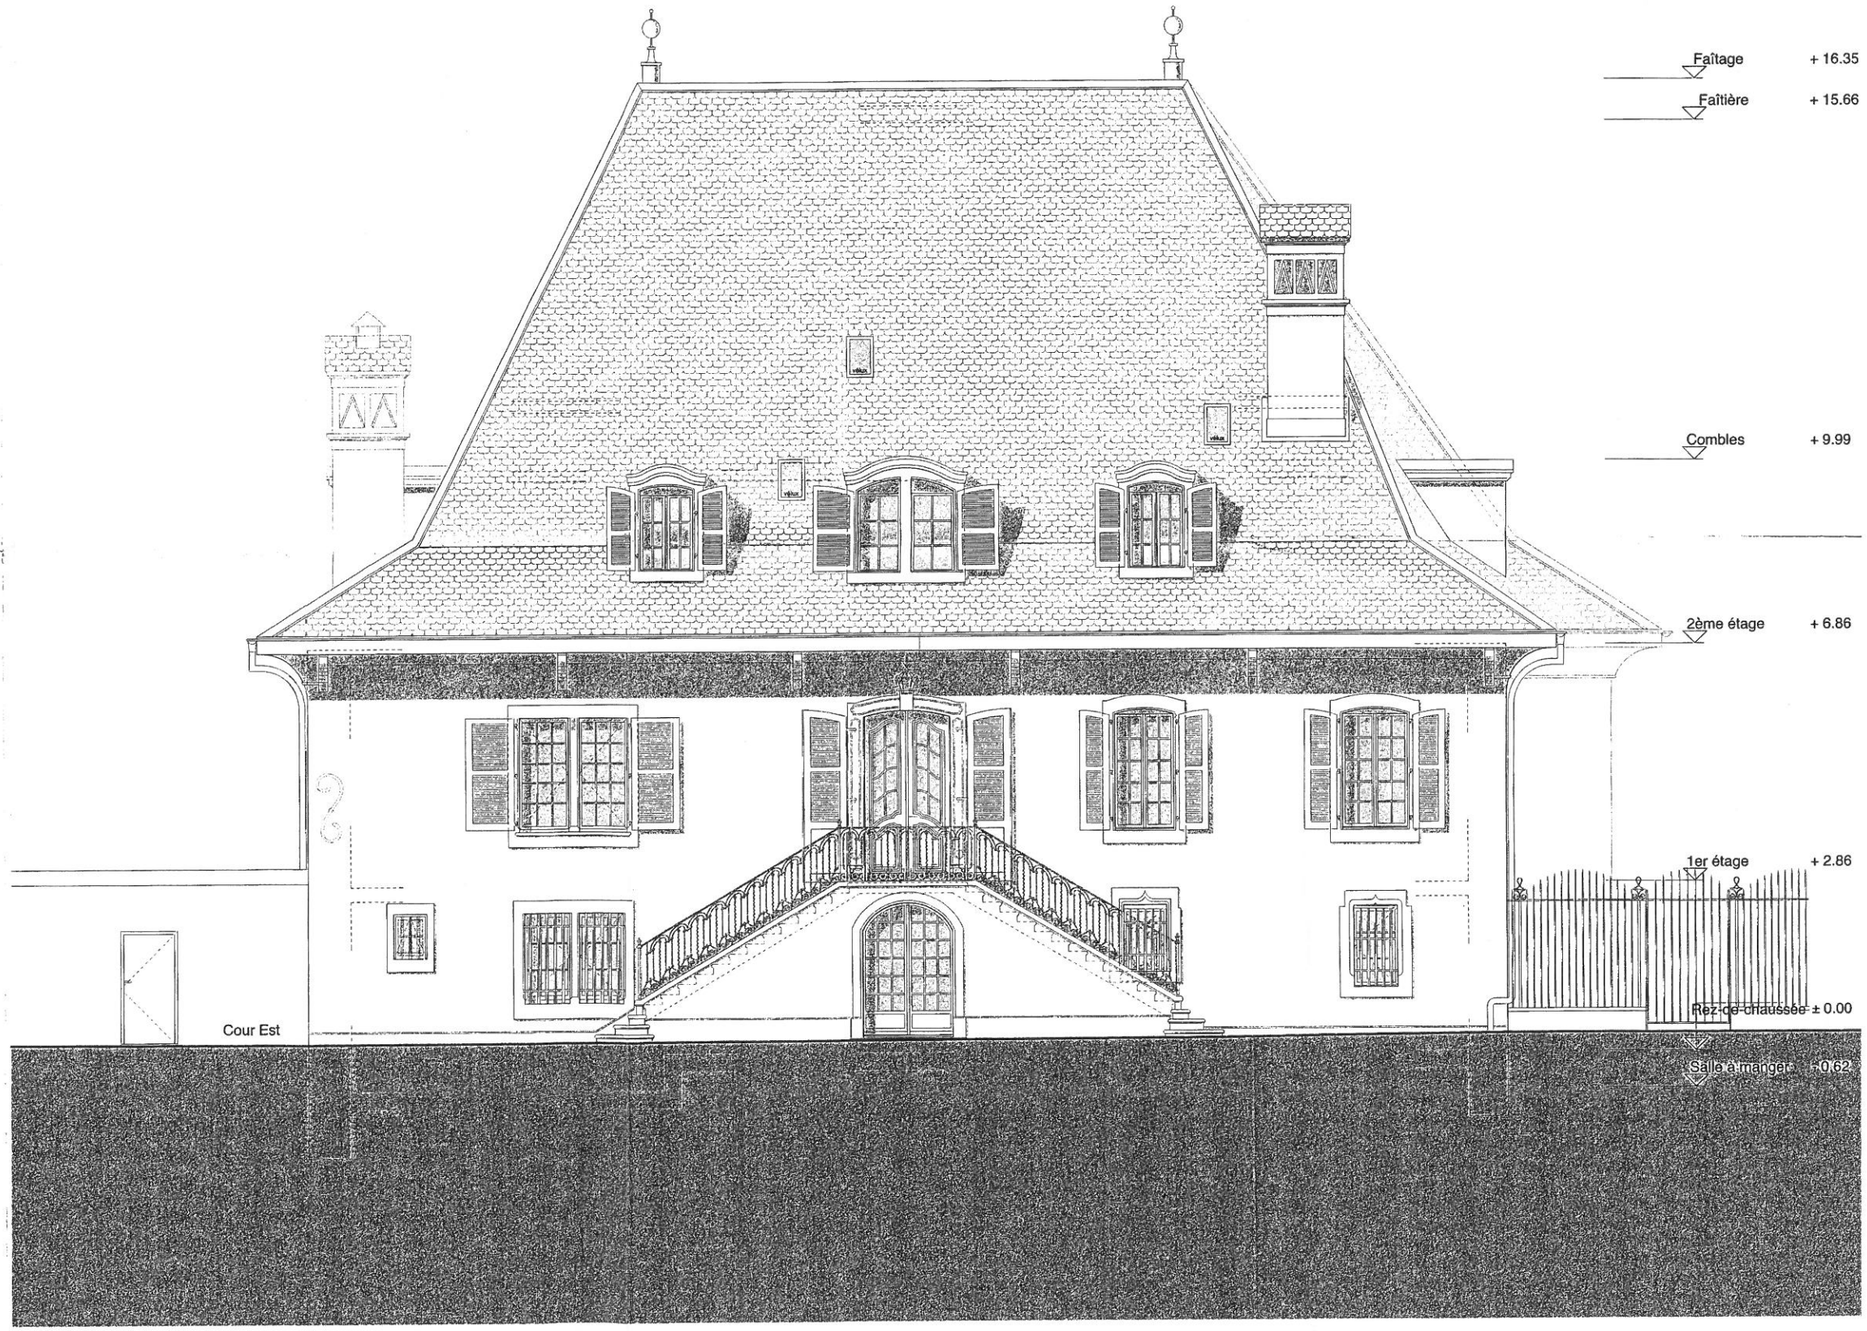

LEGENDE

TN = terrain naturel
TF = terrain futur
TA = terrain aménagé
NB = niveau brut
NF = niveau fini
CC = contre coeur (distance du sol fini au brut du contre coeur)
S = seuil (distance du sol brut au brut du seuil)

Projet
CHÂTEAU DE MERLINGE
Commune de Meinier — Parcelle n° 1457

Propriétaire et requérant
Société immobilière du domaine de Merlinge
Quai du Seujet, 14
1201 GENEVE

Mandataire
DGI S.A.
Rue Colonel-Couteau 3
1205 GENEVE
Tél. 076/350.77.77
Fax 022/809.89.50
email:
pdutheuil@gmail.com
corazzini@atelier-architectes.ch

Phase Projet

RELEVE DE L'ETAT EXISTANT

Modifications

Date	Indice	Modif.

Echelle 1/50	Plan	No Plan
Date 10.12.2007	FACADE SUD-EST	MER 009

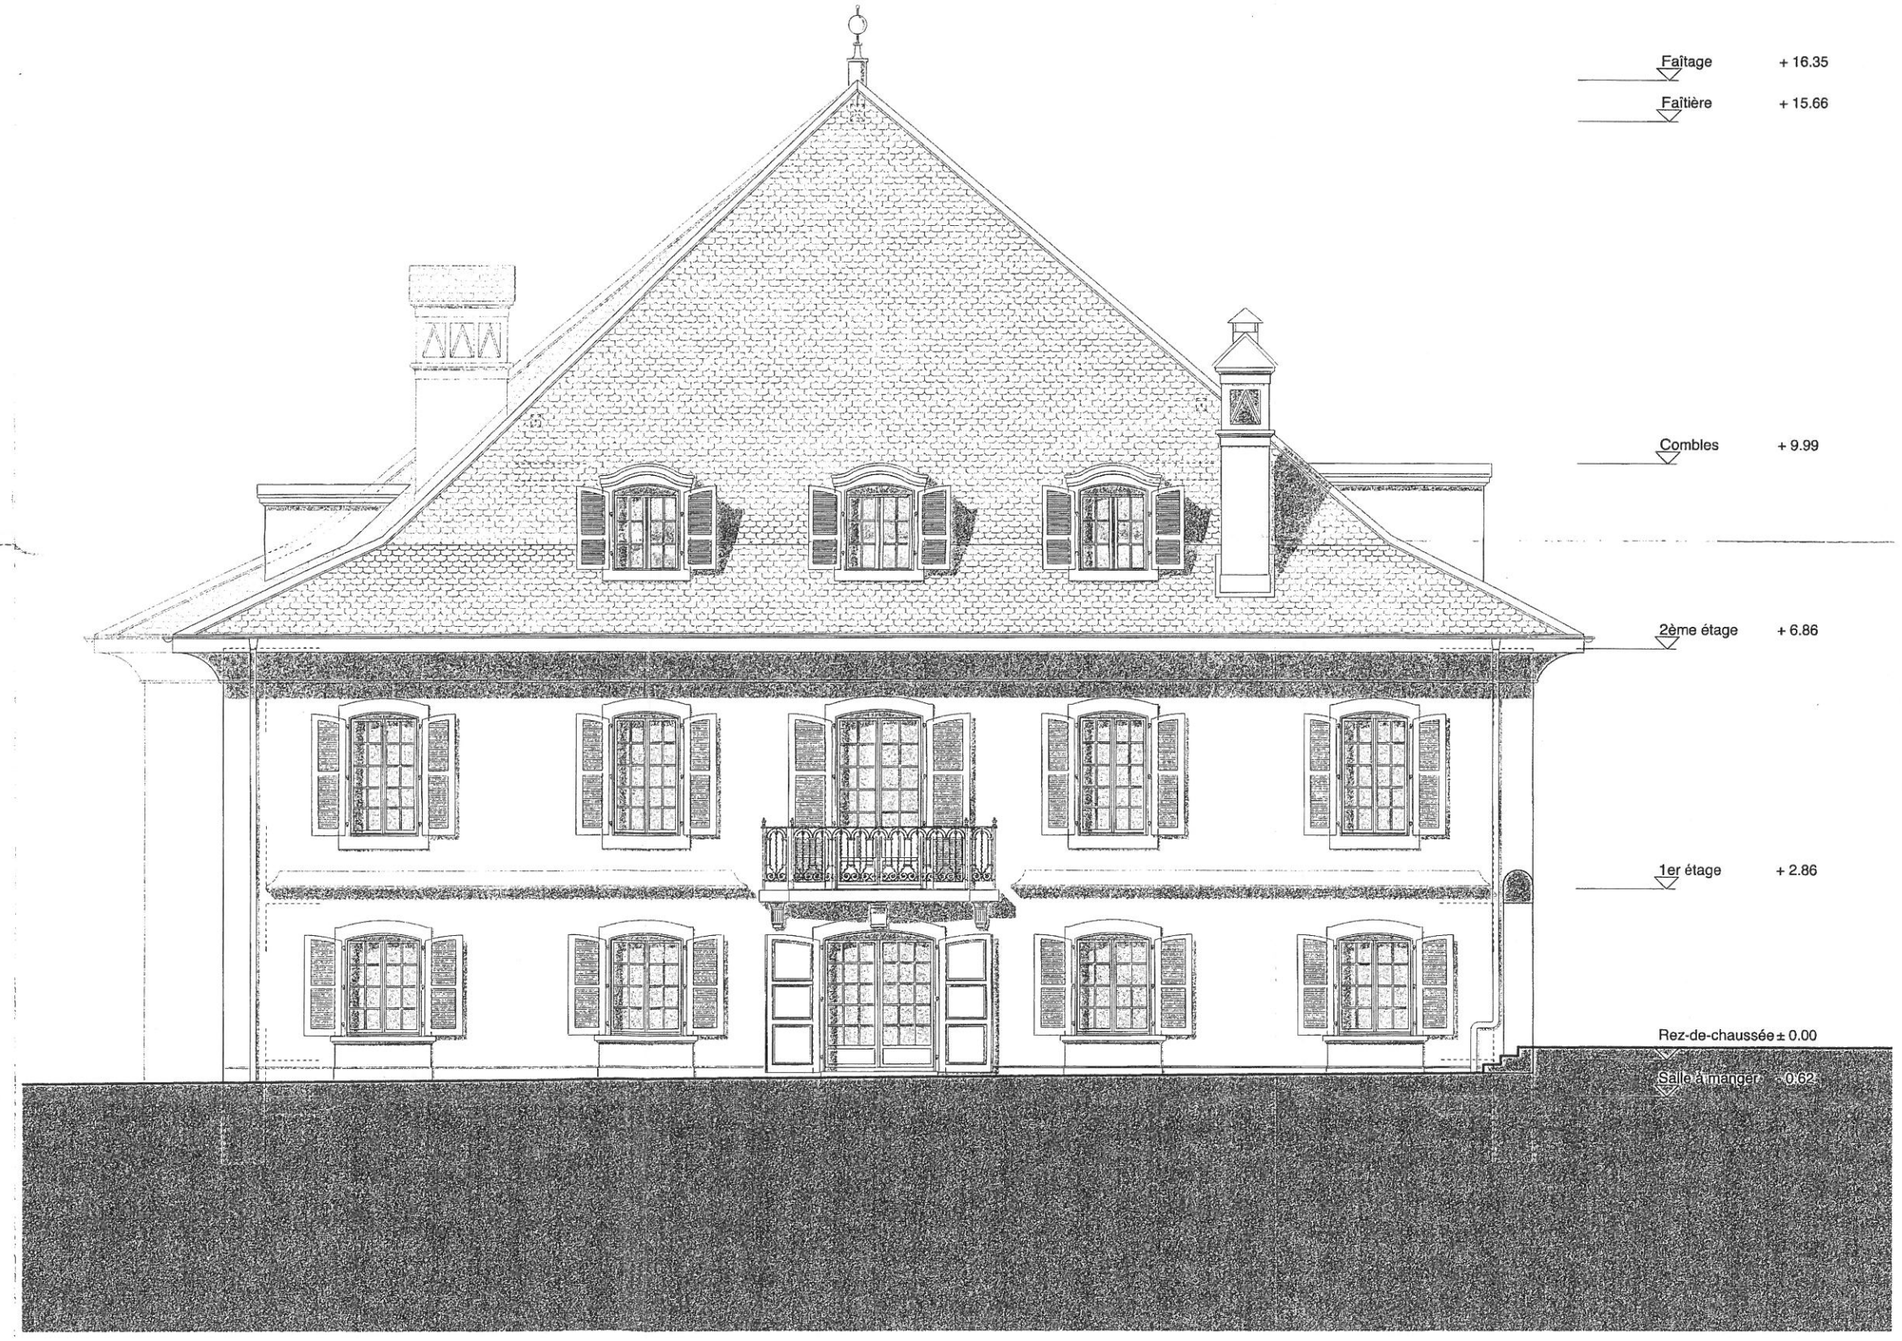

LEGENDE

TN = terrain naturel
TF = terrain futur
TA = terrain aménagé
NB = niveau brut
NF = niveau fini
CC = contre coeur (distance du sol fini au brut du contre coeur)
S = seuil (distance du sol brut au brut du seuil)

Projet
CHÂTEAU DE MERLINGE
Commune de Meinier — Parcelle n° 1457

Propriétaire et requérant
Société immobilière du domaine de Merlinge — Quai du Seujet, 14, 1201 GENEVE

Mandataire
DGI S.A. — Rue Colonel-Couteau 3, 1205 GENEVE — Tél. 076/350.77.77, Fax 022/809.89.50, email: pdutheuil@gmail.com, corazzini@atelier-architectes.ch

Phase Projet

RELEVE DE L'ETAT EXISTANT

Modifications		
Date	Indice	Modif.

Echelle 1/50	Plan FACADE SUD-OUEST		No Plan MER 010
Date 10.12.2007			

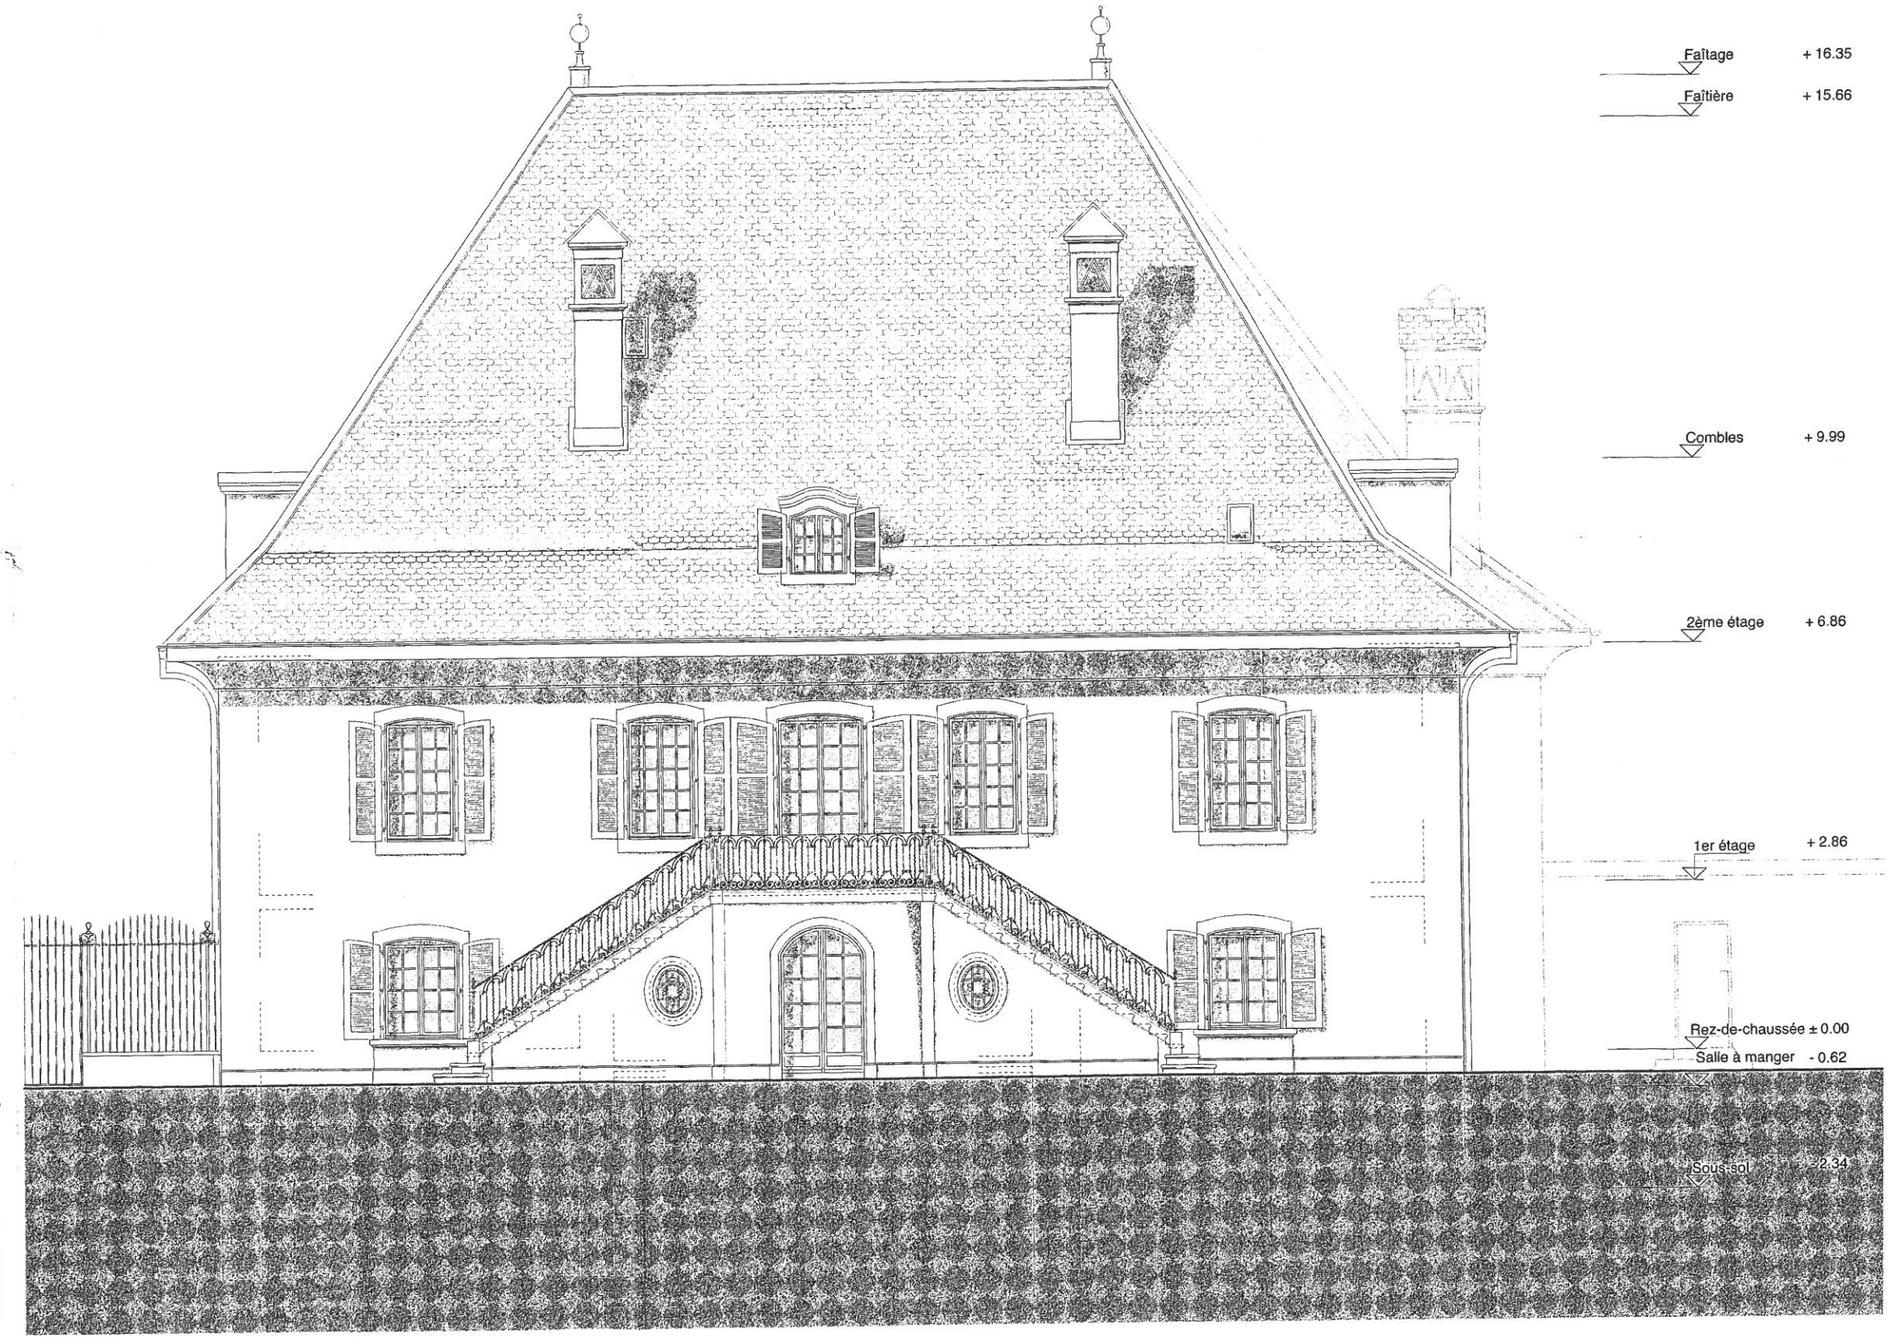

LEGENDE

TN = terrain naturel
TF = terrain futur
TA = terrain aménagé
NB = niveau brut
NF = niveau fini
CC = contre coeur (distance du sol fini au brut du contre coeur)
S = seuil (distance du sol brut au brut du seuil)

Projet
CHÂTEAU DE MERLINGE
Commune de Meinier — Parcelle n° 1457

Propriétaire et requérant
Société immobilière du domaine de Merlinge
Quai du Seujet, 14
1201 GENEVE

Mandataire
DGI S.A.
Rue Colonel-Coutau 3
1205 GENEVE
Tél. 076/350.77.77
Fax 022/809.89.50
email:
pdutheuil@gmail.com
corazzini@atelier-architectes.ch

Phase Projet

RELEVE DE L'ETAT EXISTANT

Modifications

Date	Indice	Modif.

Echelle 1/50
Date 10.12.2007
Plan FACADE NORD-EST
No Plan MER 012

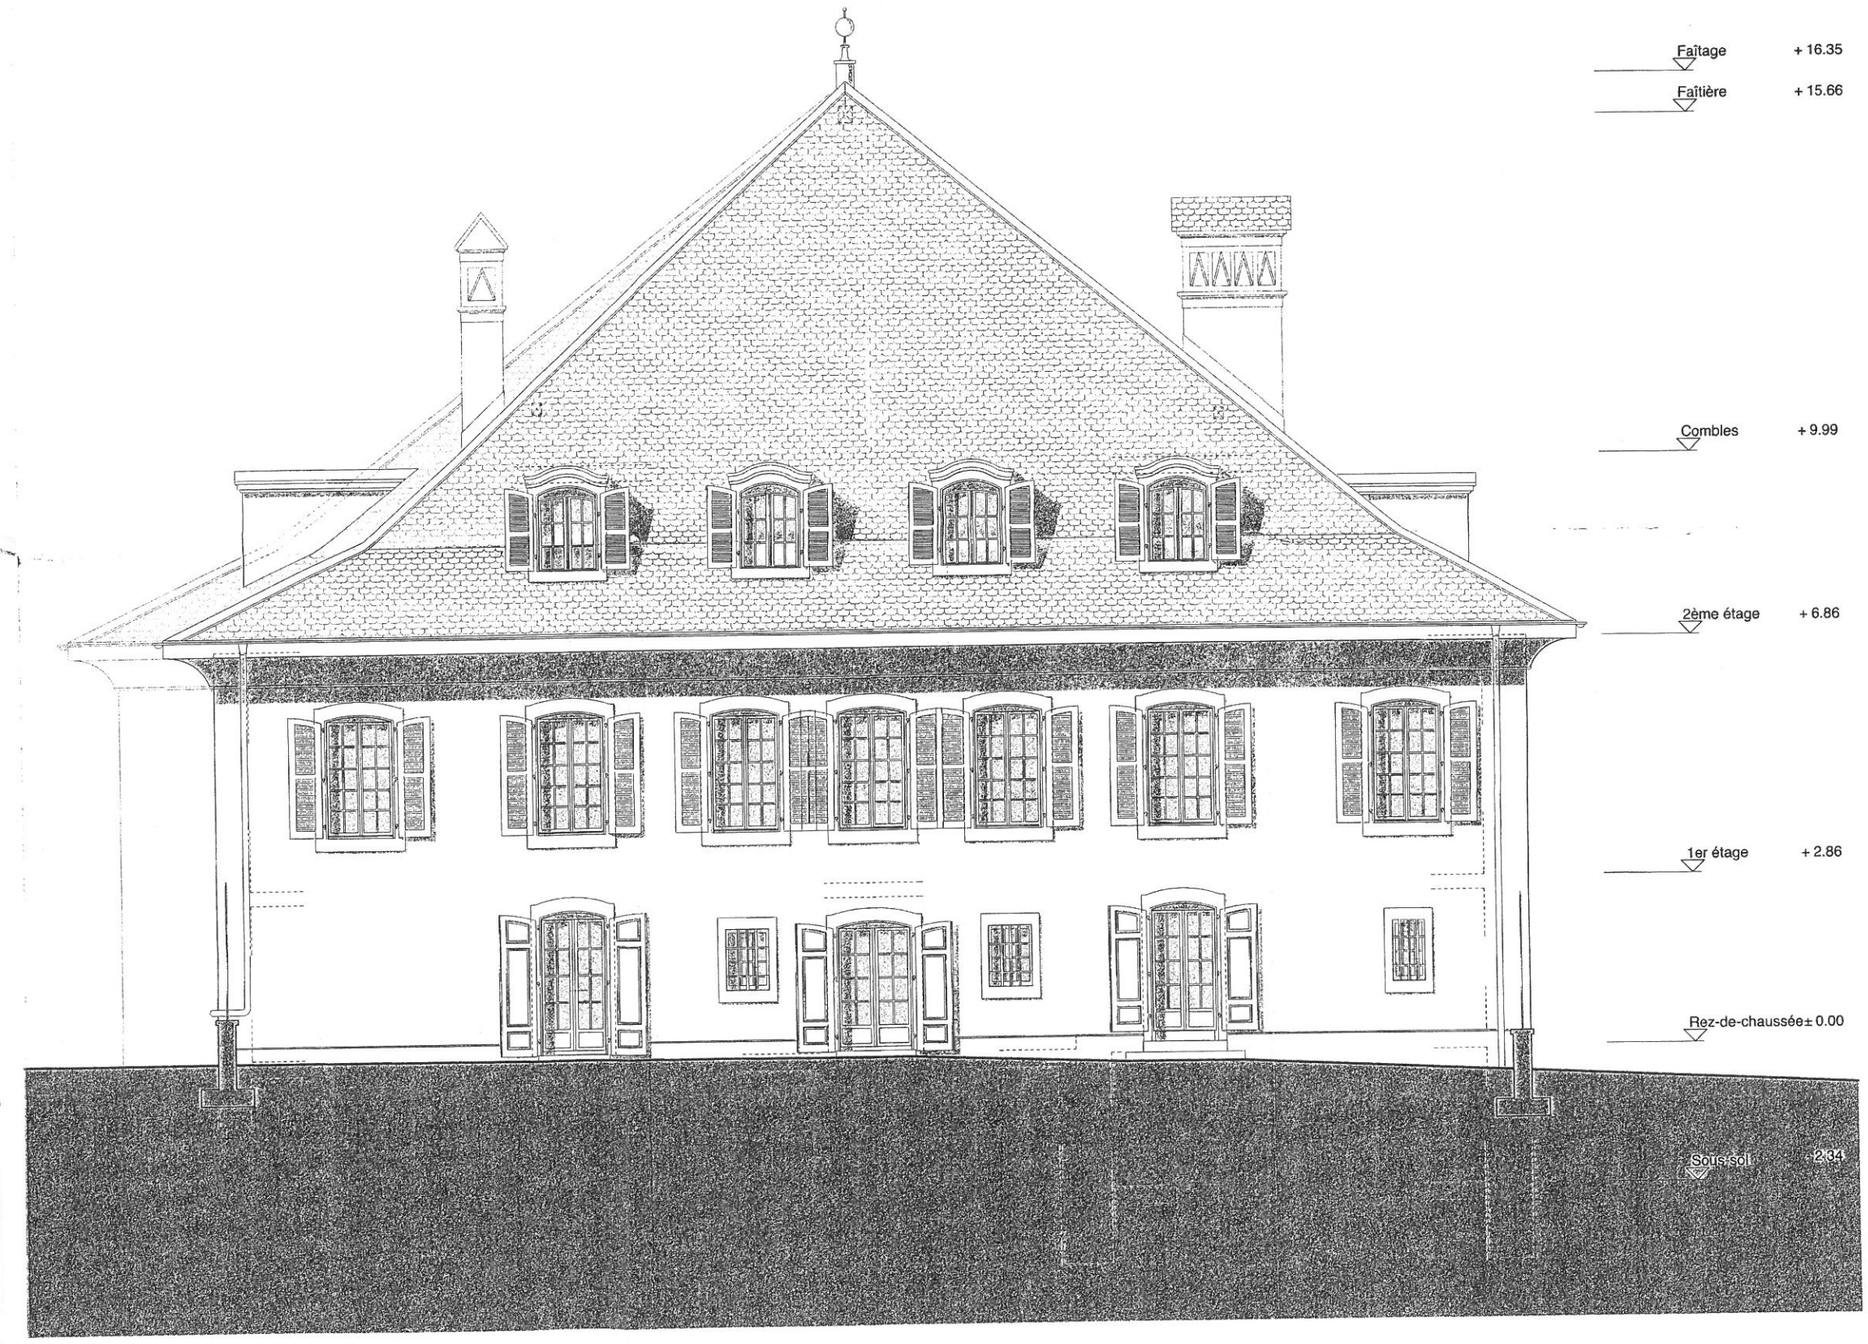

LEGENDE

TN = terrain naturel
TF = terrain futur
TA = terrain aménagé
NB = niveau brut
NF = niveau fini
CC = contre coeur (distance du sol fini au brut du contre coeur)
S = seuil (distance du sol brut au brut du seuil)

Projet
CHÂTEAU DE MERLINGE
Commune de Meinier — Parcelle n° 1457

Propriétaire et requérant
Société immobilière du domaine de Merlinge — Quai du Seujet, 14, 1201 GENEVE

Mandataire
DGI S.A. — Rue Colonel-Coutau 3, 1205 GENEVE — Tél. 076/350.77.77, Fax 022/809.89.50, email: pdutheuil@gmail.com, corazzani@atelier-architectes.ch

Phase Projet

RELEVE DE L'ETAT EXISTANT

Modifications		
Date	Indice	Modif.

Echelle 1/50	Plan	FACADE NORD-OUEST	No Plan MER 011
Date 10.12.2007			

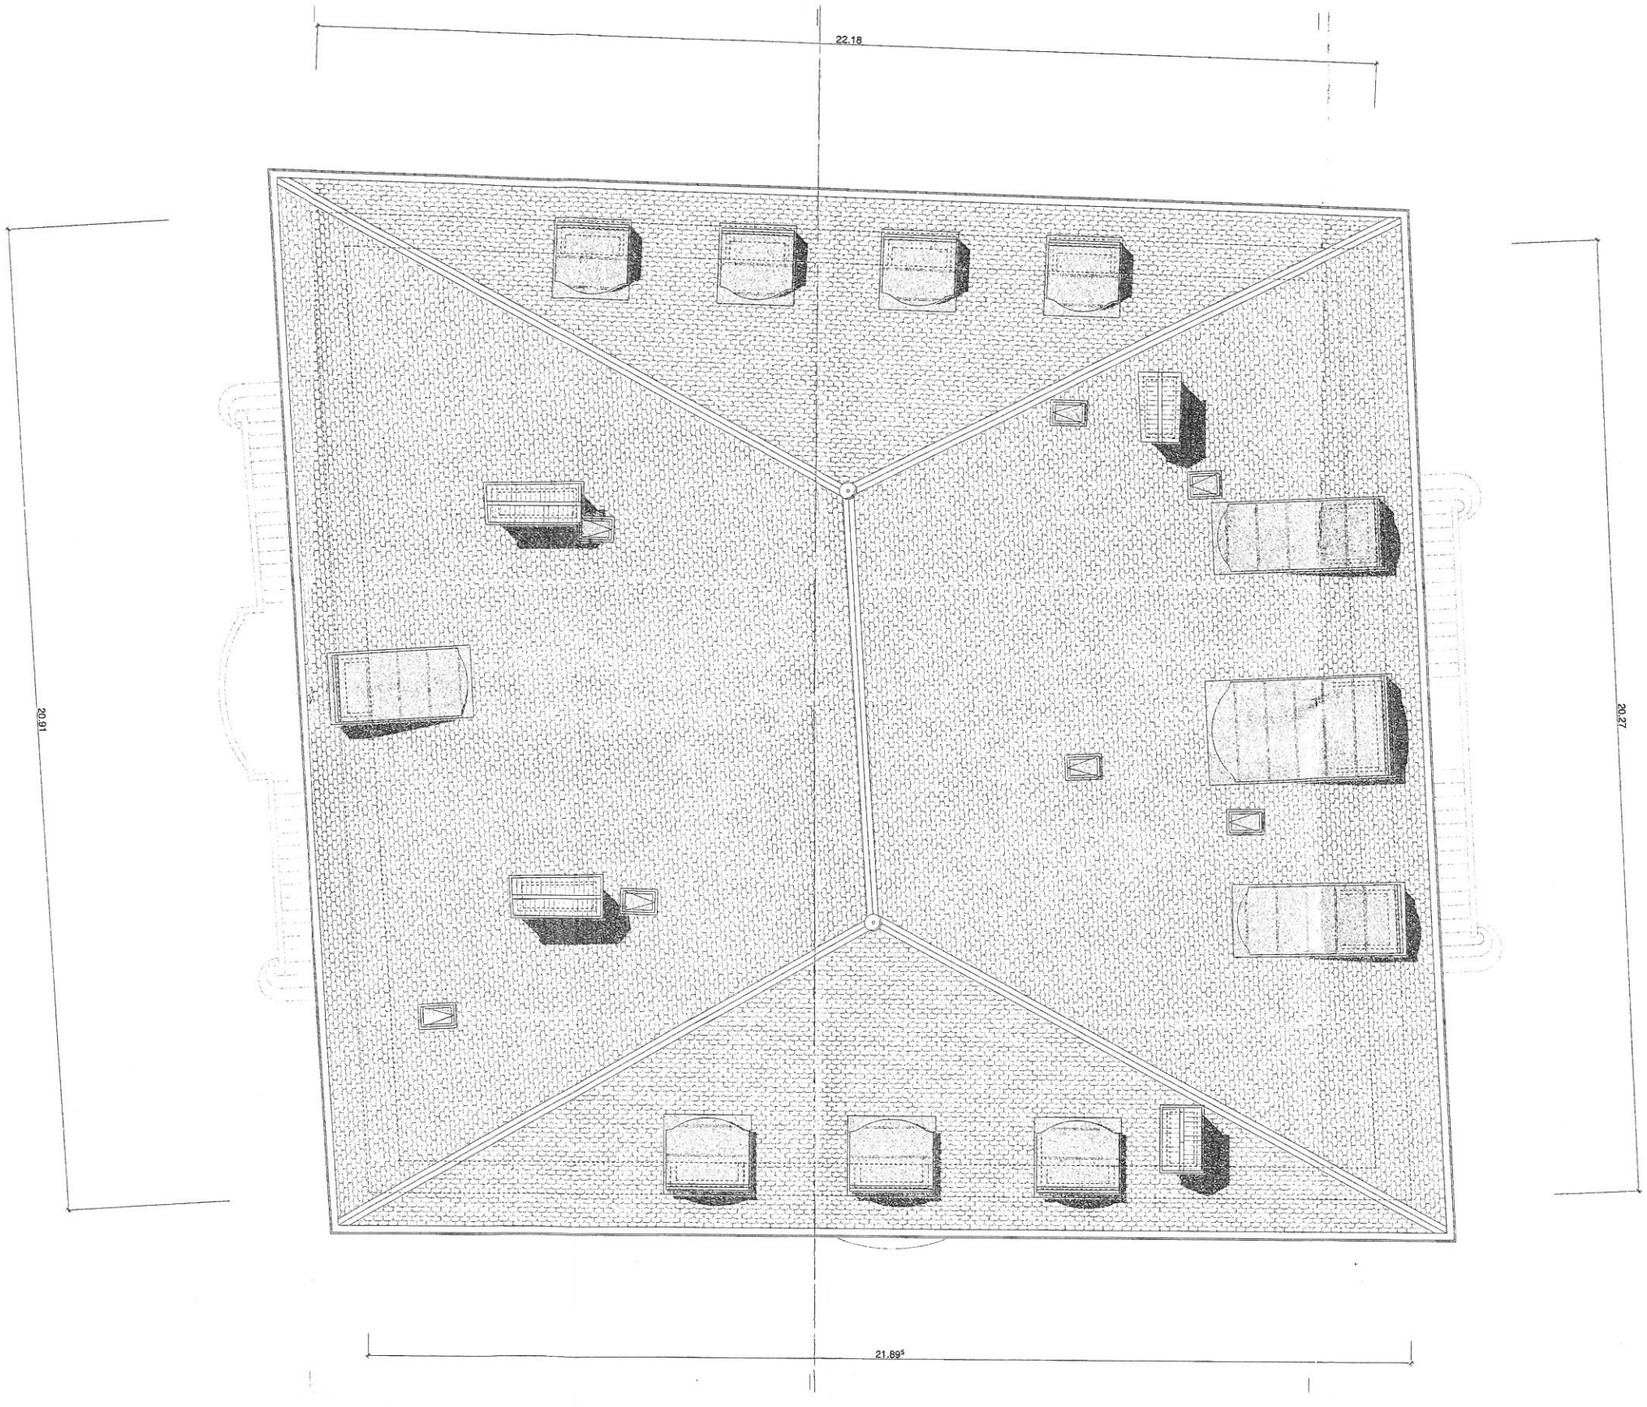

LEGENDE

TN = terrain naturel
TF = terrain futur
TA = terrain aménagé
NB = niveau brut
NF = niveau fini
CC = contre coeur (distance du sol fini au brut du contre coeur)
S = seuil (distance du sol brut au brut du seuil)

N

Projet
CHÂTEAU DE MERLINGE
Commune de Meinier — Parcelle n° 1457

Propriétaire et requérant
Société Immobilière du domaine de Merlinge — Quai du Seujet, 14, 1201 GENEVE

Mandataire
DGI S.A. — Rue Colonel-Coutau 3, 1205 GENEVE — Tél. 076/350.77.77, Fax. 022/809.89.50, e-mail: pcutheuil@gmail.com, corazzini@atelier-architectes.ch

Phase Projet

RELEVE DE L'ETAT EXISTANT

Modifications

Date	Indice	Modif.

Echelle	1/50	Plan	No Plan
Date	10.12.2007	TOITURE	MER 006