



FACADE OUEST

FAITAGE +7.13

COMBLES +3.48

REZ-DE-CHAUSSEE +0.00

DGI SA

**l'Architecture
du Temps**

atelier d' architecture

Alexandre Corazzini
rue Colonel-Coutau 3
CH 1205 Genève

EADG-ASAA-ASAI

Tél 022 809 89 59
Fax 022 809 89 50
mail corazzini@atelier-architectes.ch

Maître d'ouvrage:

Société Immobilière du
Domaine de Merlinge

Projet:

PROJET
DEPENDANCE 106

Phase projet:

AUTORISATION

Plan:

FACADE EST

Date:


01.10.2007
26.11.2007

Echelle:

1/100

N°:

MER 2.3

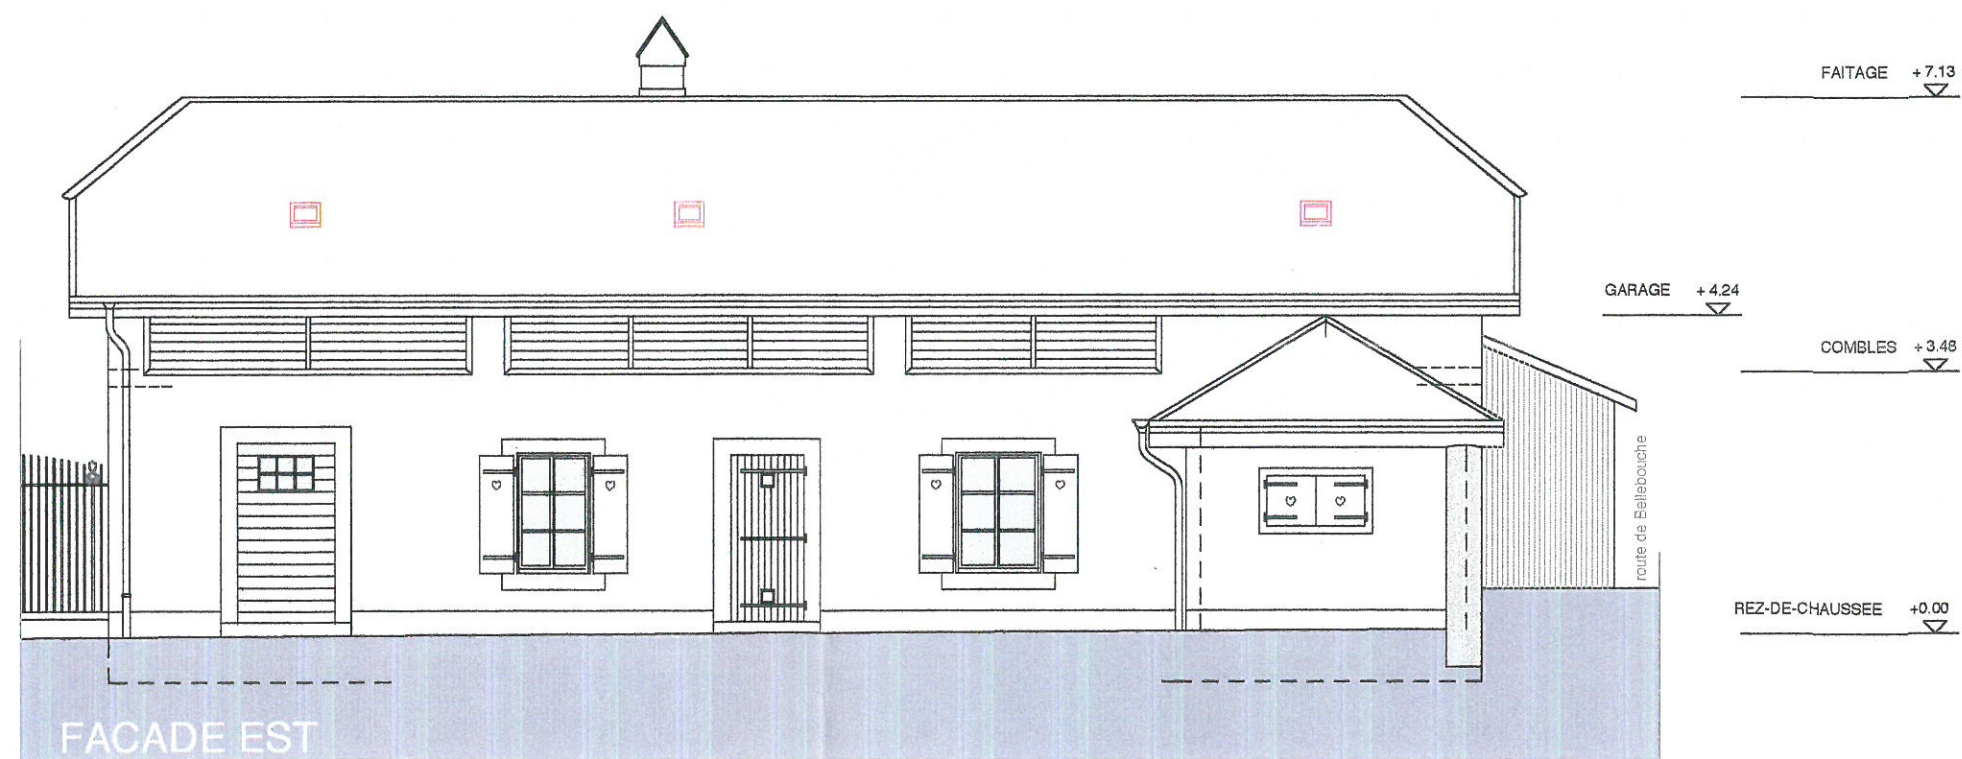

atelier d'architecture

Alexandre Corazzini
rue Colonel-Coutau 3
CH 1205 Genève

EADG-ASAA-ASAI

Tél 022 809 89 59
Fax 022 809 89 50
mail corazzini@atelier-architectes.ch

Maitre d'ouvrage:
Société Immobilière du
Domaine de Merlinge

Projet:
PROJET
DEPENDANCE 106

Phase projet:
AUTORISATION

Plan:
FACADE OUEST

Date:
10.10.2007
28.11.2007

Echelle:
1/100

N°:
MER 2.5